



საქართველოს სახელმწიფო ადმინისტრაციის ეროვნული აგროკადასტრის ეროვნული აგროკადასტრი

საგეოდეზია გეგმა

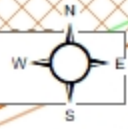

# ფირფიტების ქუჩა

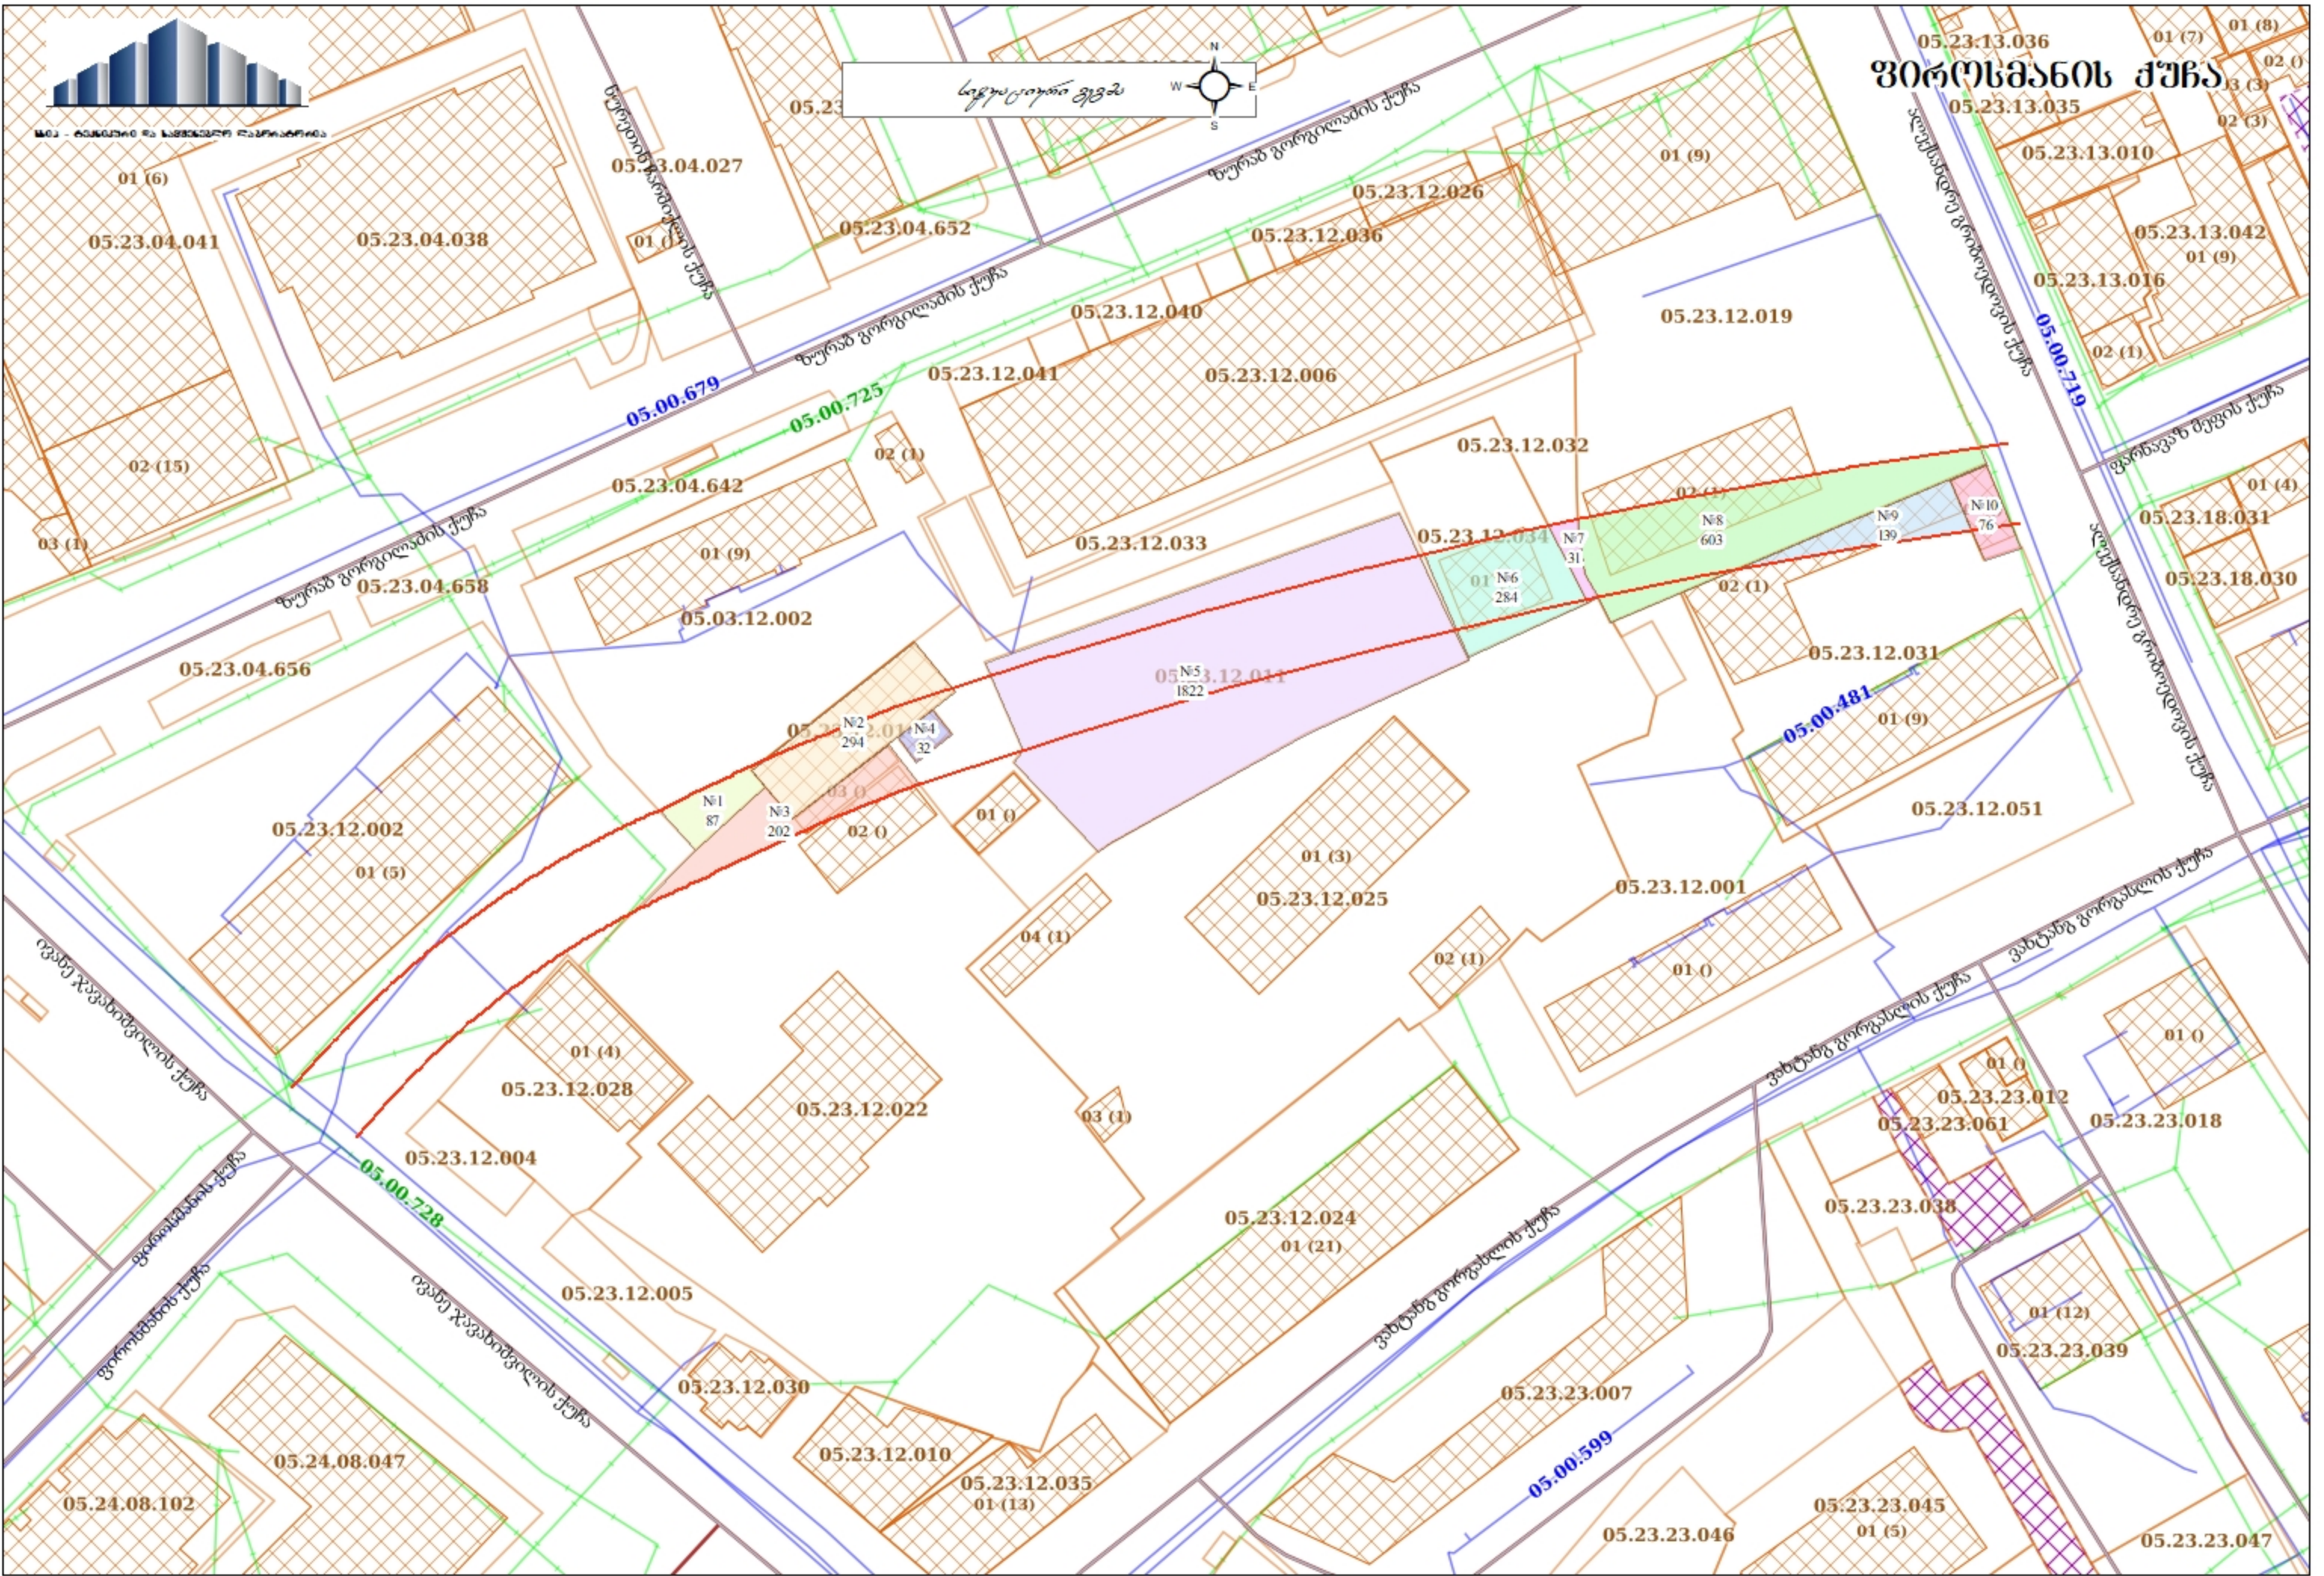

05.23.13.036 01 (7) 01 (8)  
 05.23.13.035 03 (3) 02 (3)  
 05.23.13.010 02 (3)  
 05.23.13.042 01 (9)  
 05.23.13.016 02 (1)  
 05.23.18.031 01 (4)  
 05.23.18.030 01 (4)  
 05.23.12.031 02 (1)  
 05.23.12.034 №7 31, №8 603, №9 139, №10 76  
 05.23.12.031 01 (9)  
 05.23.12.051 01 (9)  
 05.23.12.001 01 (0)  
 05.23.12.028 01 (4)  
 05.23.12.022 03 (1)  
 05.23.12.004 01 (0)  
 05.23.12.005 01 (0)  
 05.23.12.030 01 (0)  
 05.23.12.010 01 (13)  
 05.23.12.035 01 (13)  
 05.23.23.012 01 (0)  
 05.23.23.061 01 (0)  
 05.23.23.018 01 (0)  
 05.23.23.038 01 (12)  
 05.23.23.039 01 (12)  
 05.23.23.007 01 (5)  
 05.23.23.045 01 (5)  
 05.23.23.046 01 (5)  
 05.23.23.047 01 (5)